


宗地代码:
图纸编号: D01ZPD20220082
所在图幅号:
坐标系统: 中山市统一坐标系

土地权利人: 中山市黄圃镇人民政府
宗地面积: 43135.17
坐落: 中山市黄圃镇岭栏路
高程系统: 1985国家高程基准

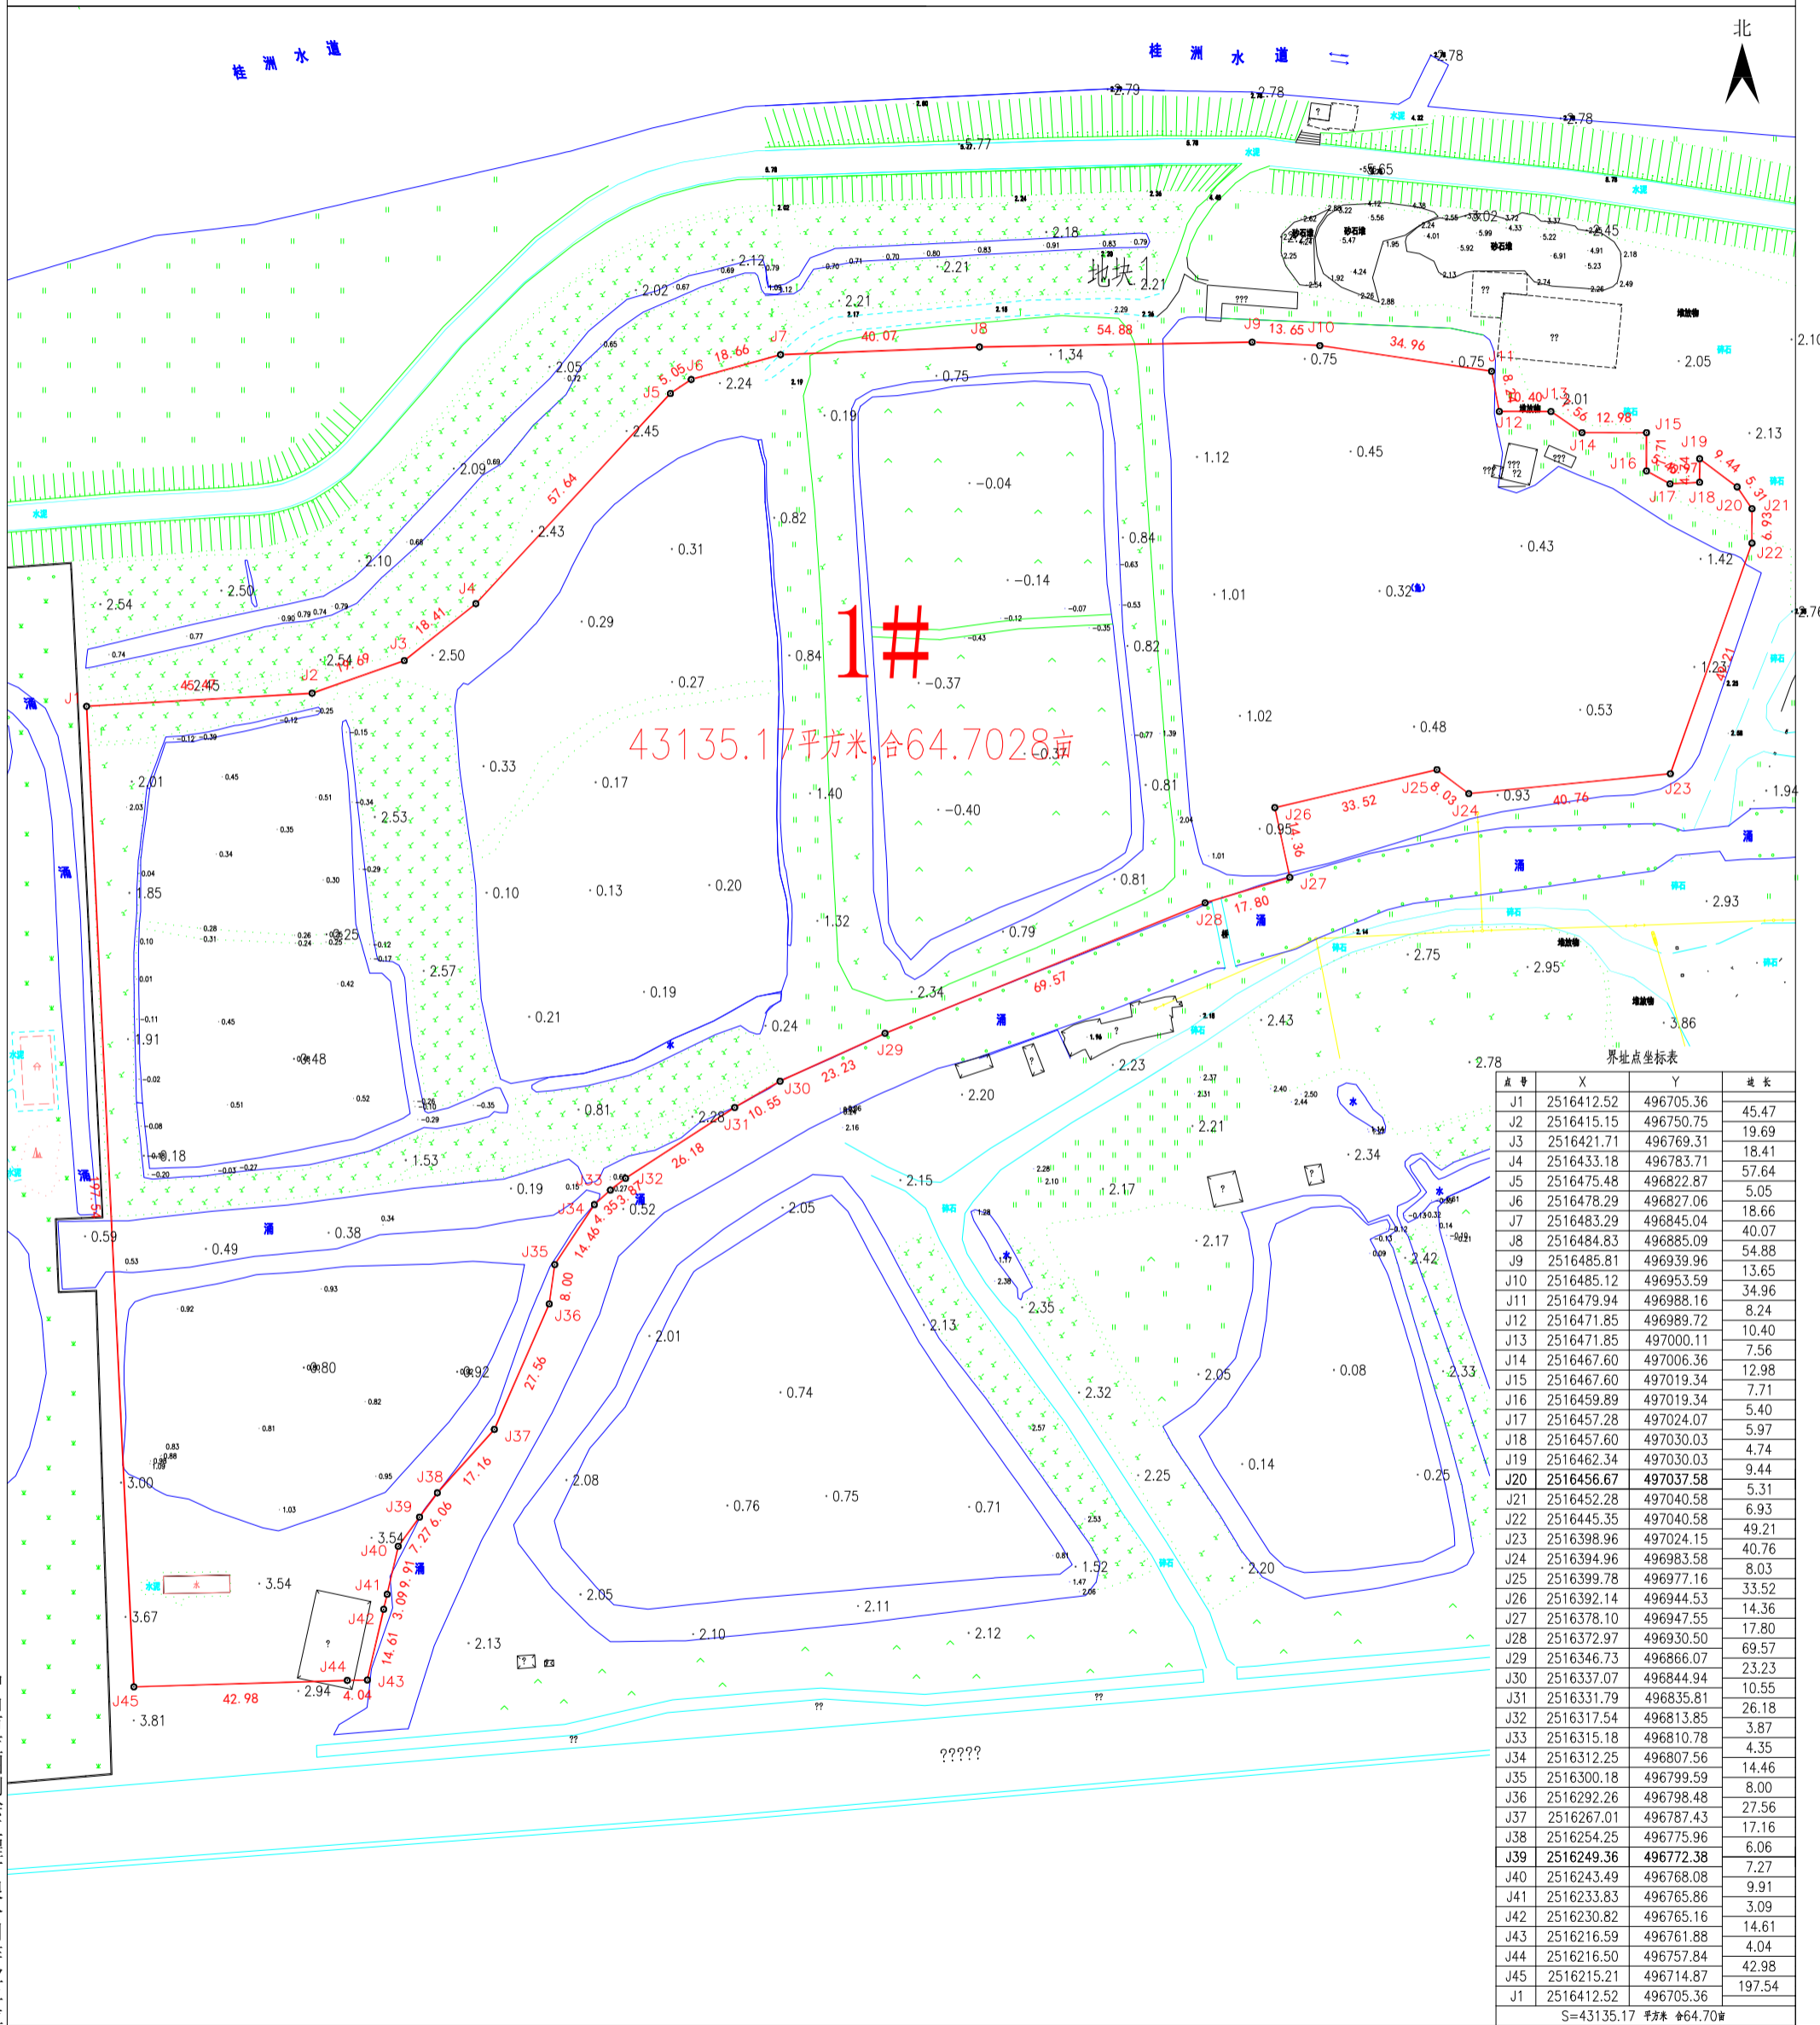

中山市蓝图测绘工程有限公司作业单位

2022年12月解析法测绘界址点
制图日期: 2022年12月14日
审核日期: 2022年12月14日

1: 1000

制图者: 苏锐权
审核者: 毛正旺