

宗地图

单位: m, m²

宗地代码:

土地权利人: 中山市黄圃镇人民政府

图纸编号: D01ZPD20220083

宗地面积: 5839.30


所在图幅号:

坐落: 中山市黄圃镇岭栏路

坐标系统: 中山市统一坐标系

高程系统: 1985国家高程基准

北

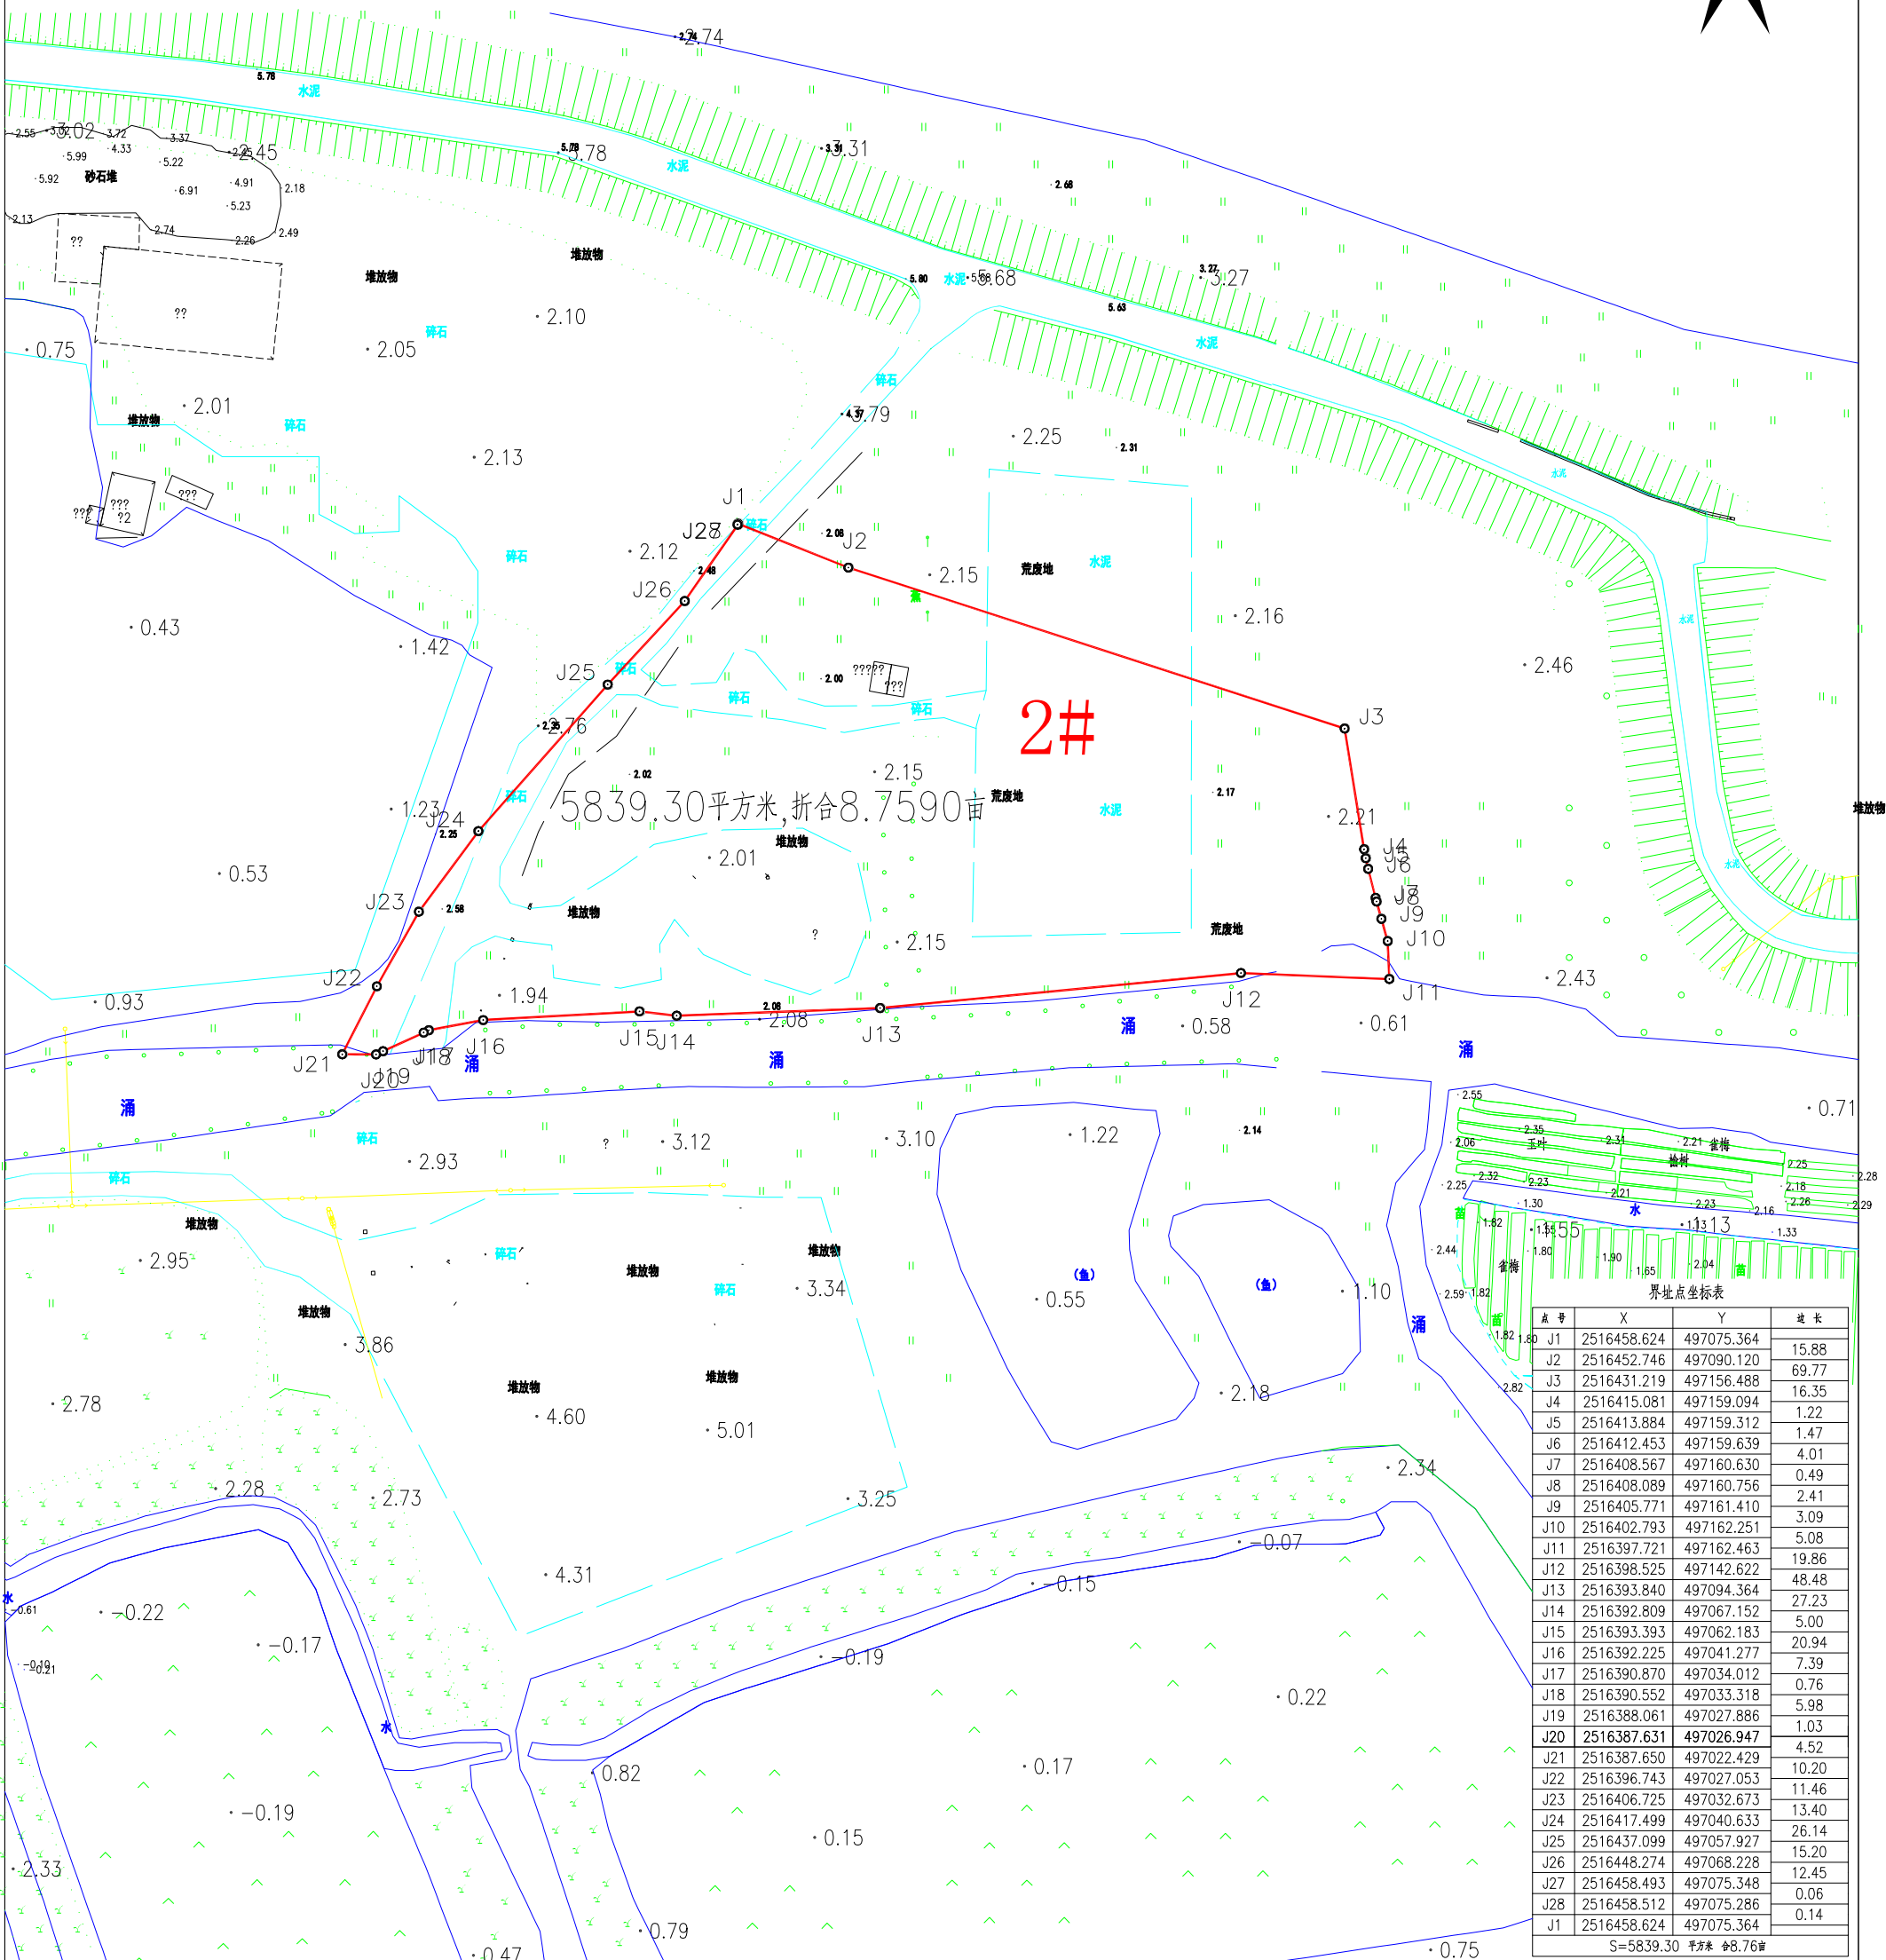

中山市蓝图测绘工程有限公司作业单位

2022年12月解析法测绘界址点

1: 1000

制图者: 苏锐权

制图日期: 2022年12月14日

审核者: 毛正旺

审核日期: 2022年12月14日