

二维码

宗地图

单位: m.m²

宗地代码:

图纸编号: D04QQA20234016

所在图幅号:

坐标系统: 中山市统一坐标系


不动产单元号:

土地权利人: 中山市三角镇人民政府

宗地面积: 8132.83

坐落: 中山市三角镇光明村

高程系统: 1985国家高程基准

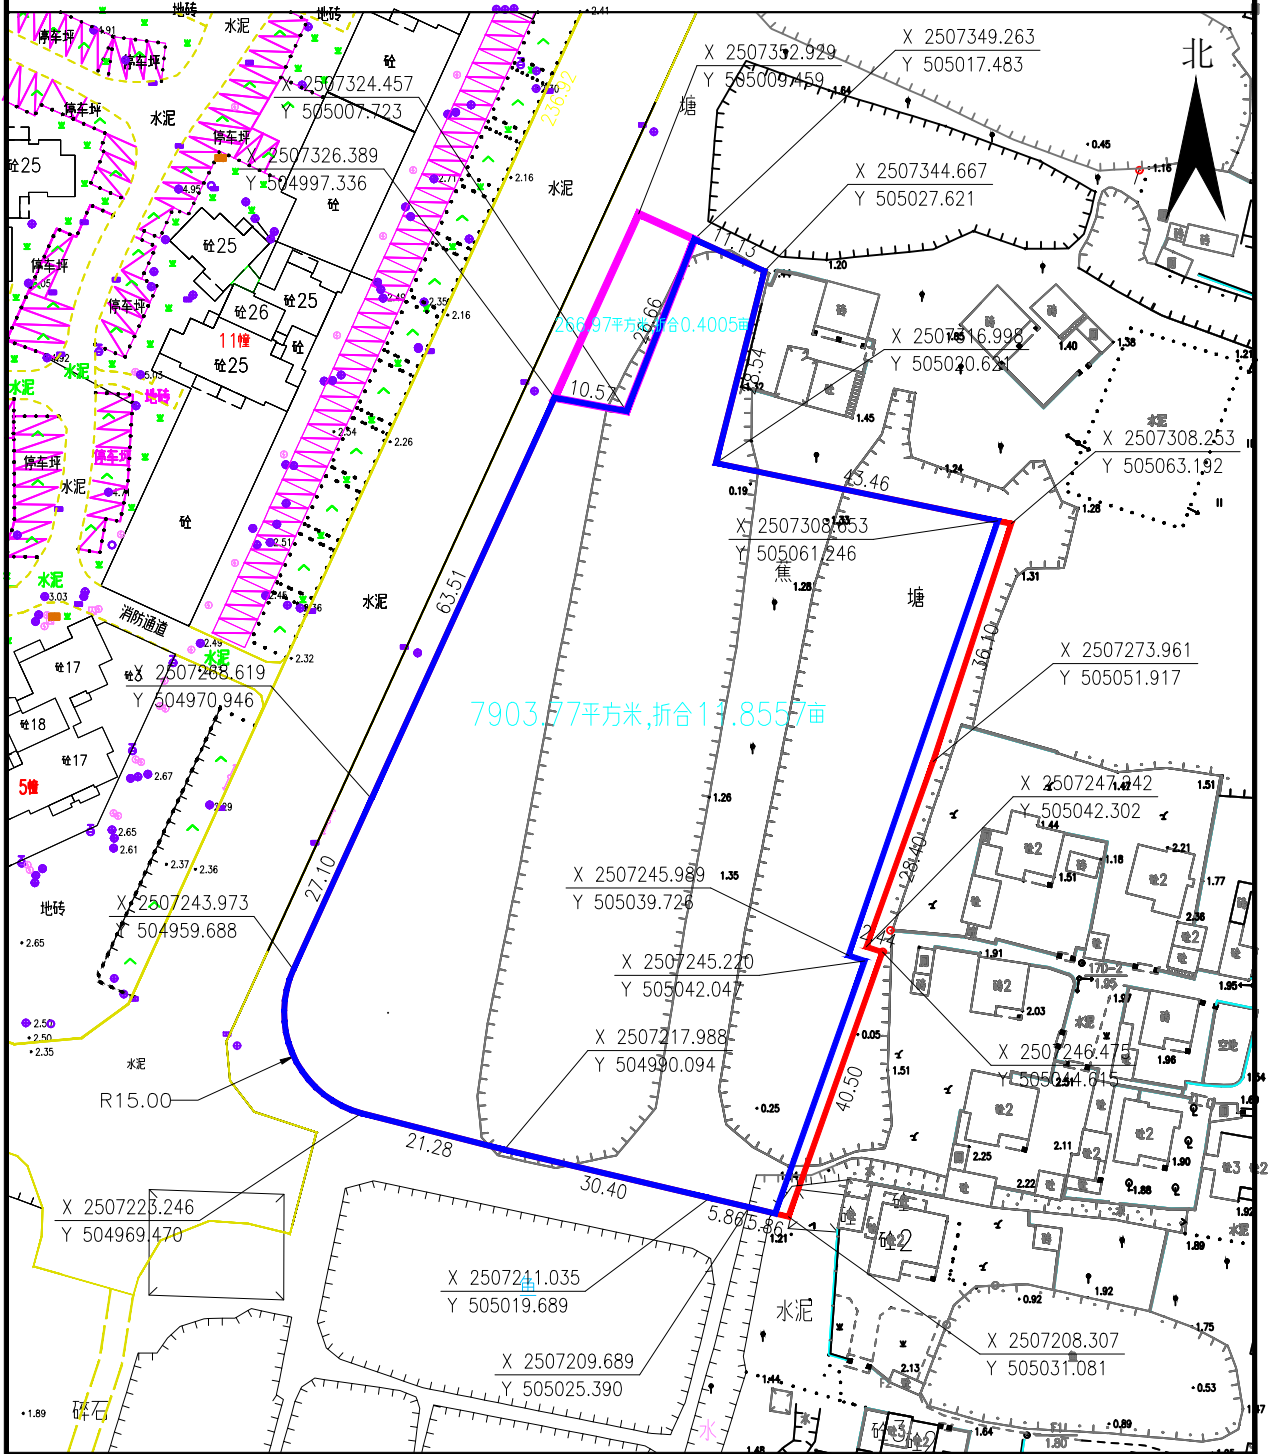

中山市三角测绘工程有限公司

2023年10月解析法测绘界址点
制图日期: 2023年10月30日
审核日期: 2023年10月30日

1:1000

制图者: 吴桂章
审核者: 吴海群