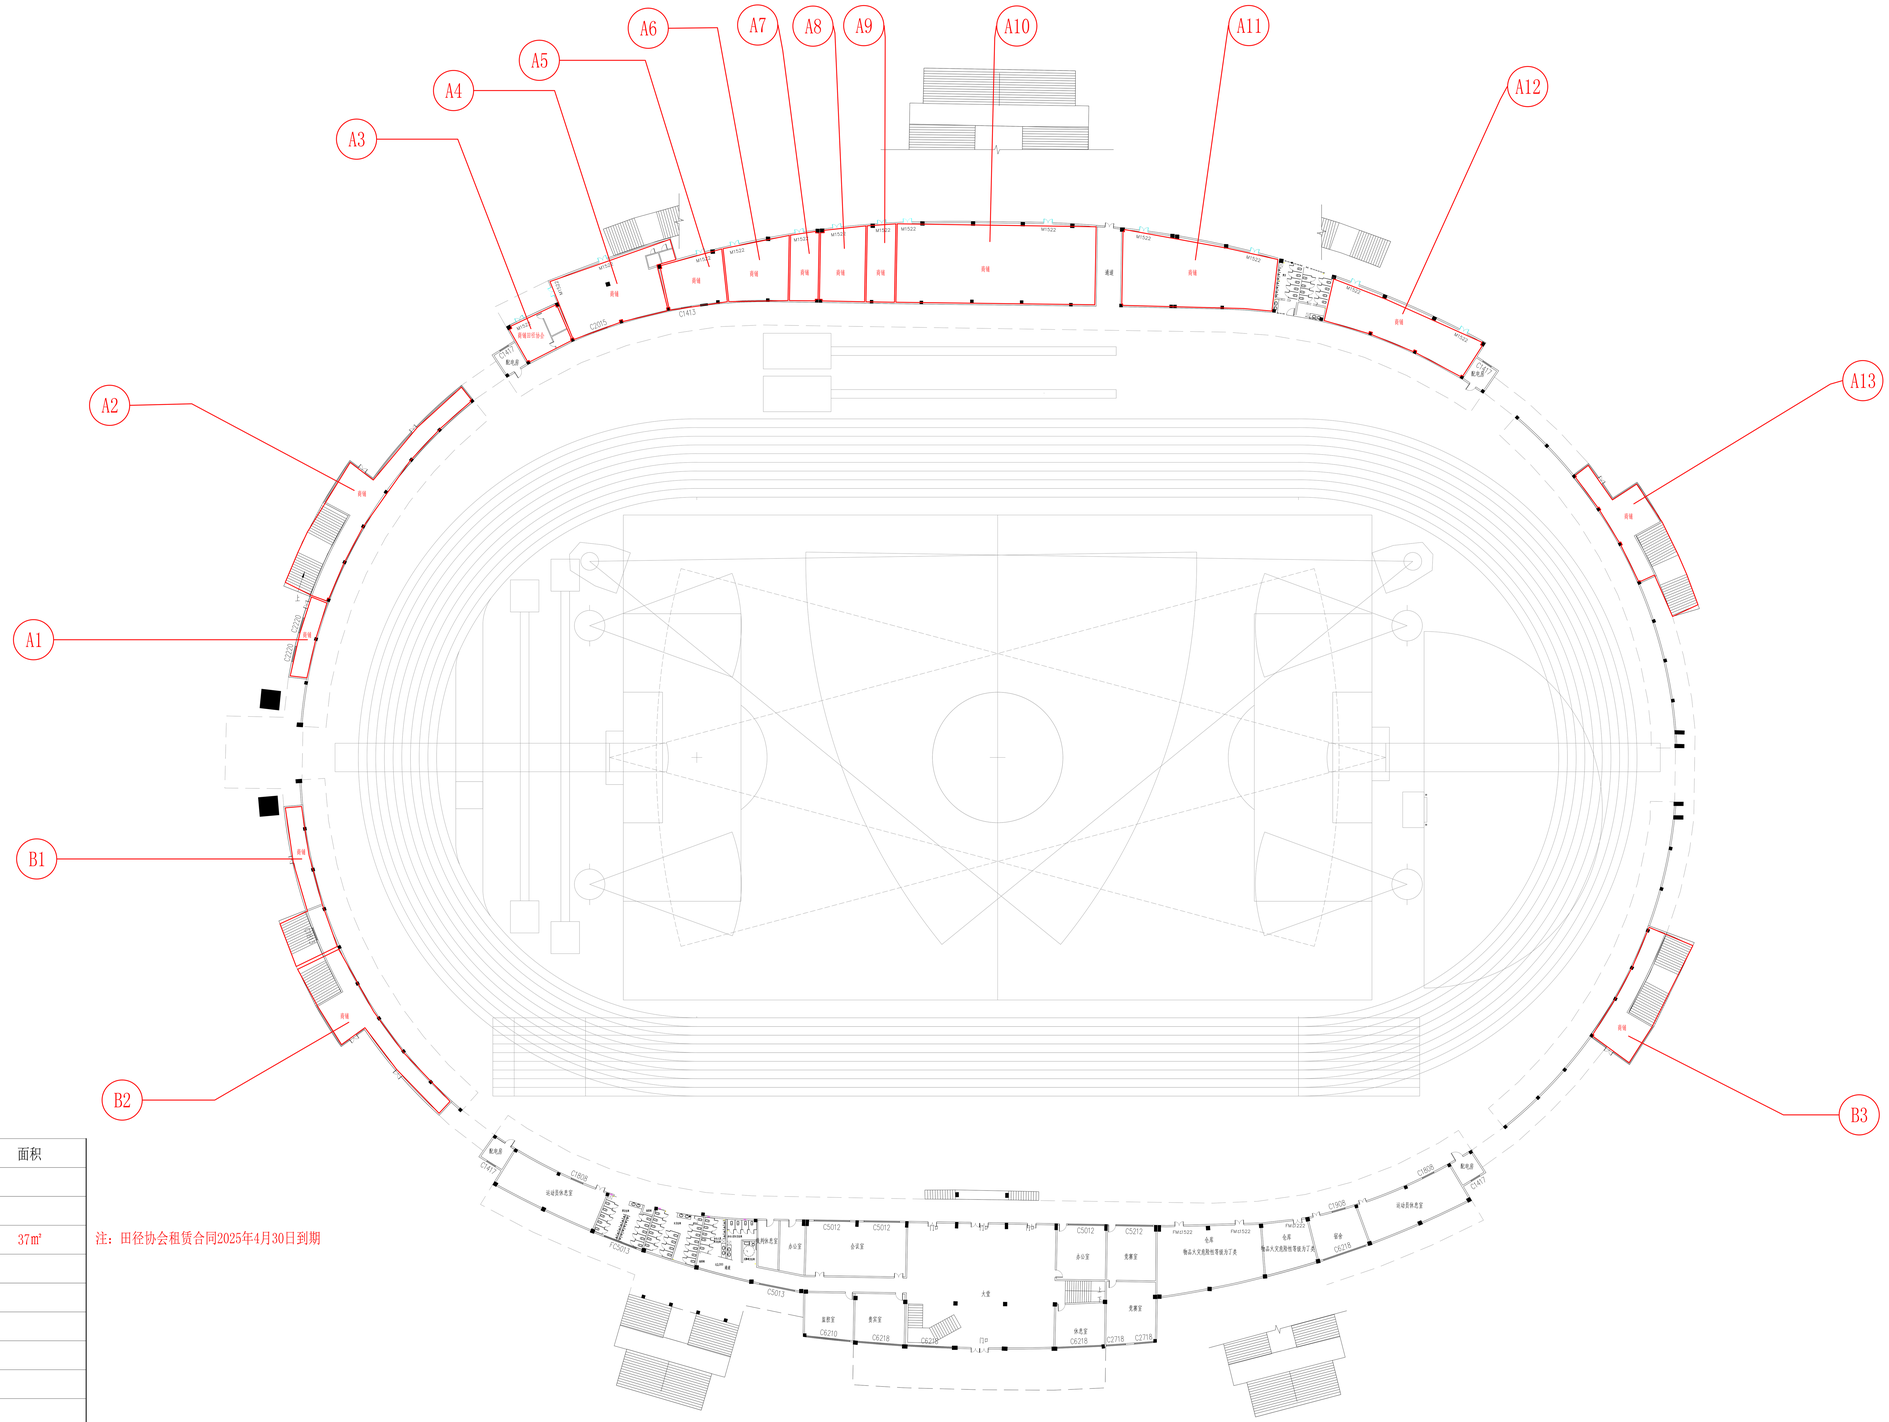

商铺编号	面积
A1	
A2	
A3	37㎡
A4	
A5	
A6	
A7	
A8	
A9	
A10	
A11	
A12	
A13	
B1	
B2	
B3	
合计总面积	

注：田径协会租赁合同2025年4月30日到期

可招租面积：

北

改造后首层平面图 1:250

中山市第二建筑设计院有限公司
Zhongshan The Second Architecture Design Institute Co.,Ltd
设计证书号：国家甲级 -A1440 16881

单位出图专用章 Project Seal

注册师执业专用章 Registered Seal

施工图审查许可证编号 Construction Maps Reviewing NO.

修改记录 Description

会 签 Confirmed by

建 筑 Arch.		给排水 WS&D	
结 构 Stru.		暖 通 HVAC	
电 气 Elec.			

设 计 签 字 Designer signature

审 定 Authorized	黄健宏	
审 核 Examined	裕静	
注册师 Registered	裕静	
设计总负责 Project director	张钧	
专业负责 Chief	张钧	
校 对 Check	邱承理	
设 计 Design	洪文军	
制 图 Drawer	洪文军	

建设单位 Client	中山市代建项目管理办公室
工程名称 Project	中山市兴中体育场改造工程
图纸内容 Drawing Title	改造后首层平面图

业务号 Project NO.		专 业 Discipline	建 筑
版本号 Revision NO.	第二版	图 号 Drawing NO.	17a-j
设计阶段 Stage	初步设计	日 期 Date	2024.01

地 址：中山市石岐区富康路28号　办公电话：0760-86123123(兆格)　邮 编：528400