


省道S111中山段（洪奇沥大桥~中山港大桥段）改建工程（K57+266-K57+320）新伦村段中山市置达发展有限公司民众加油站征地图

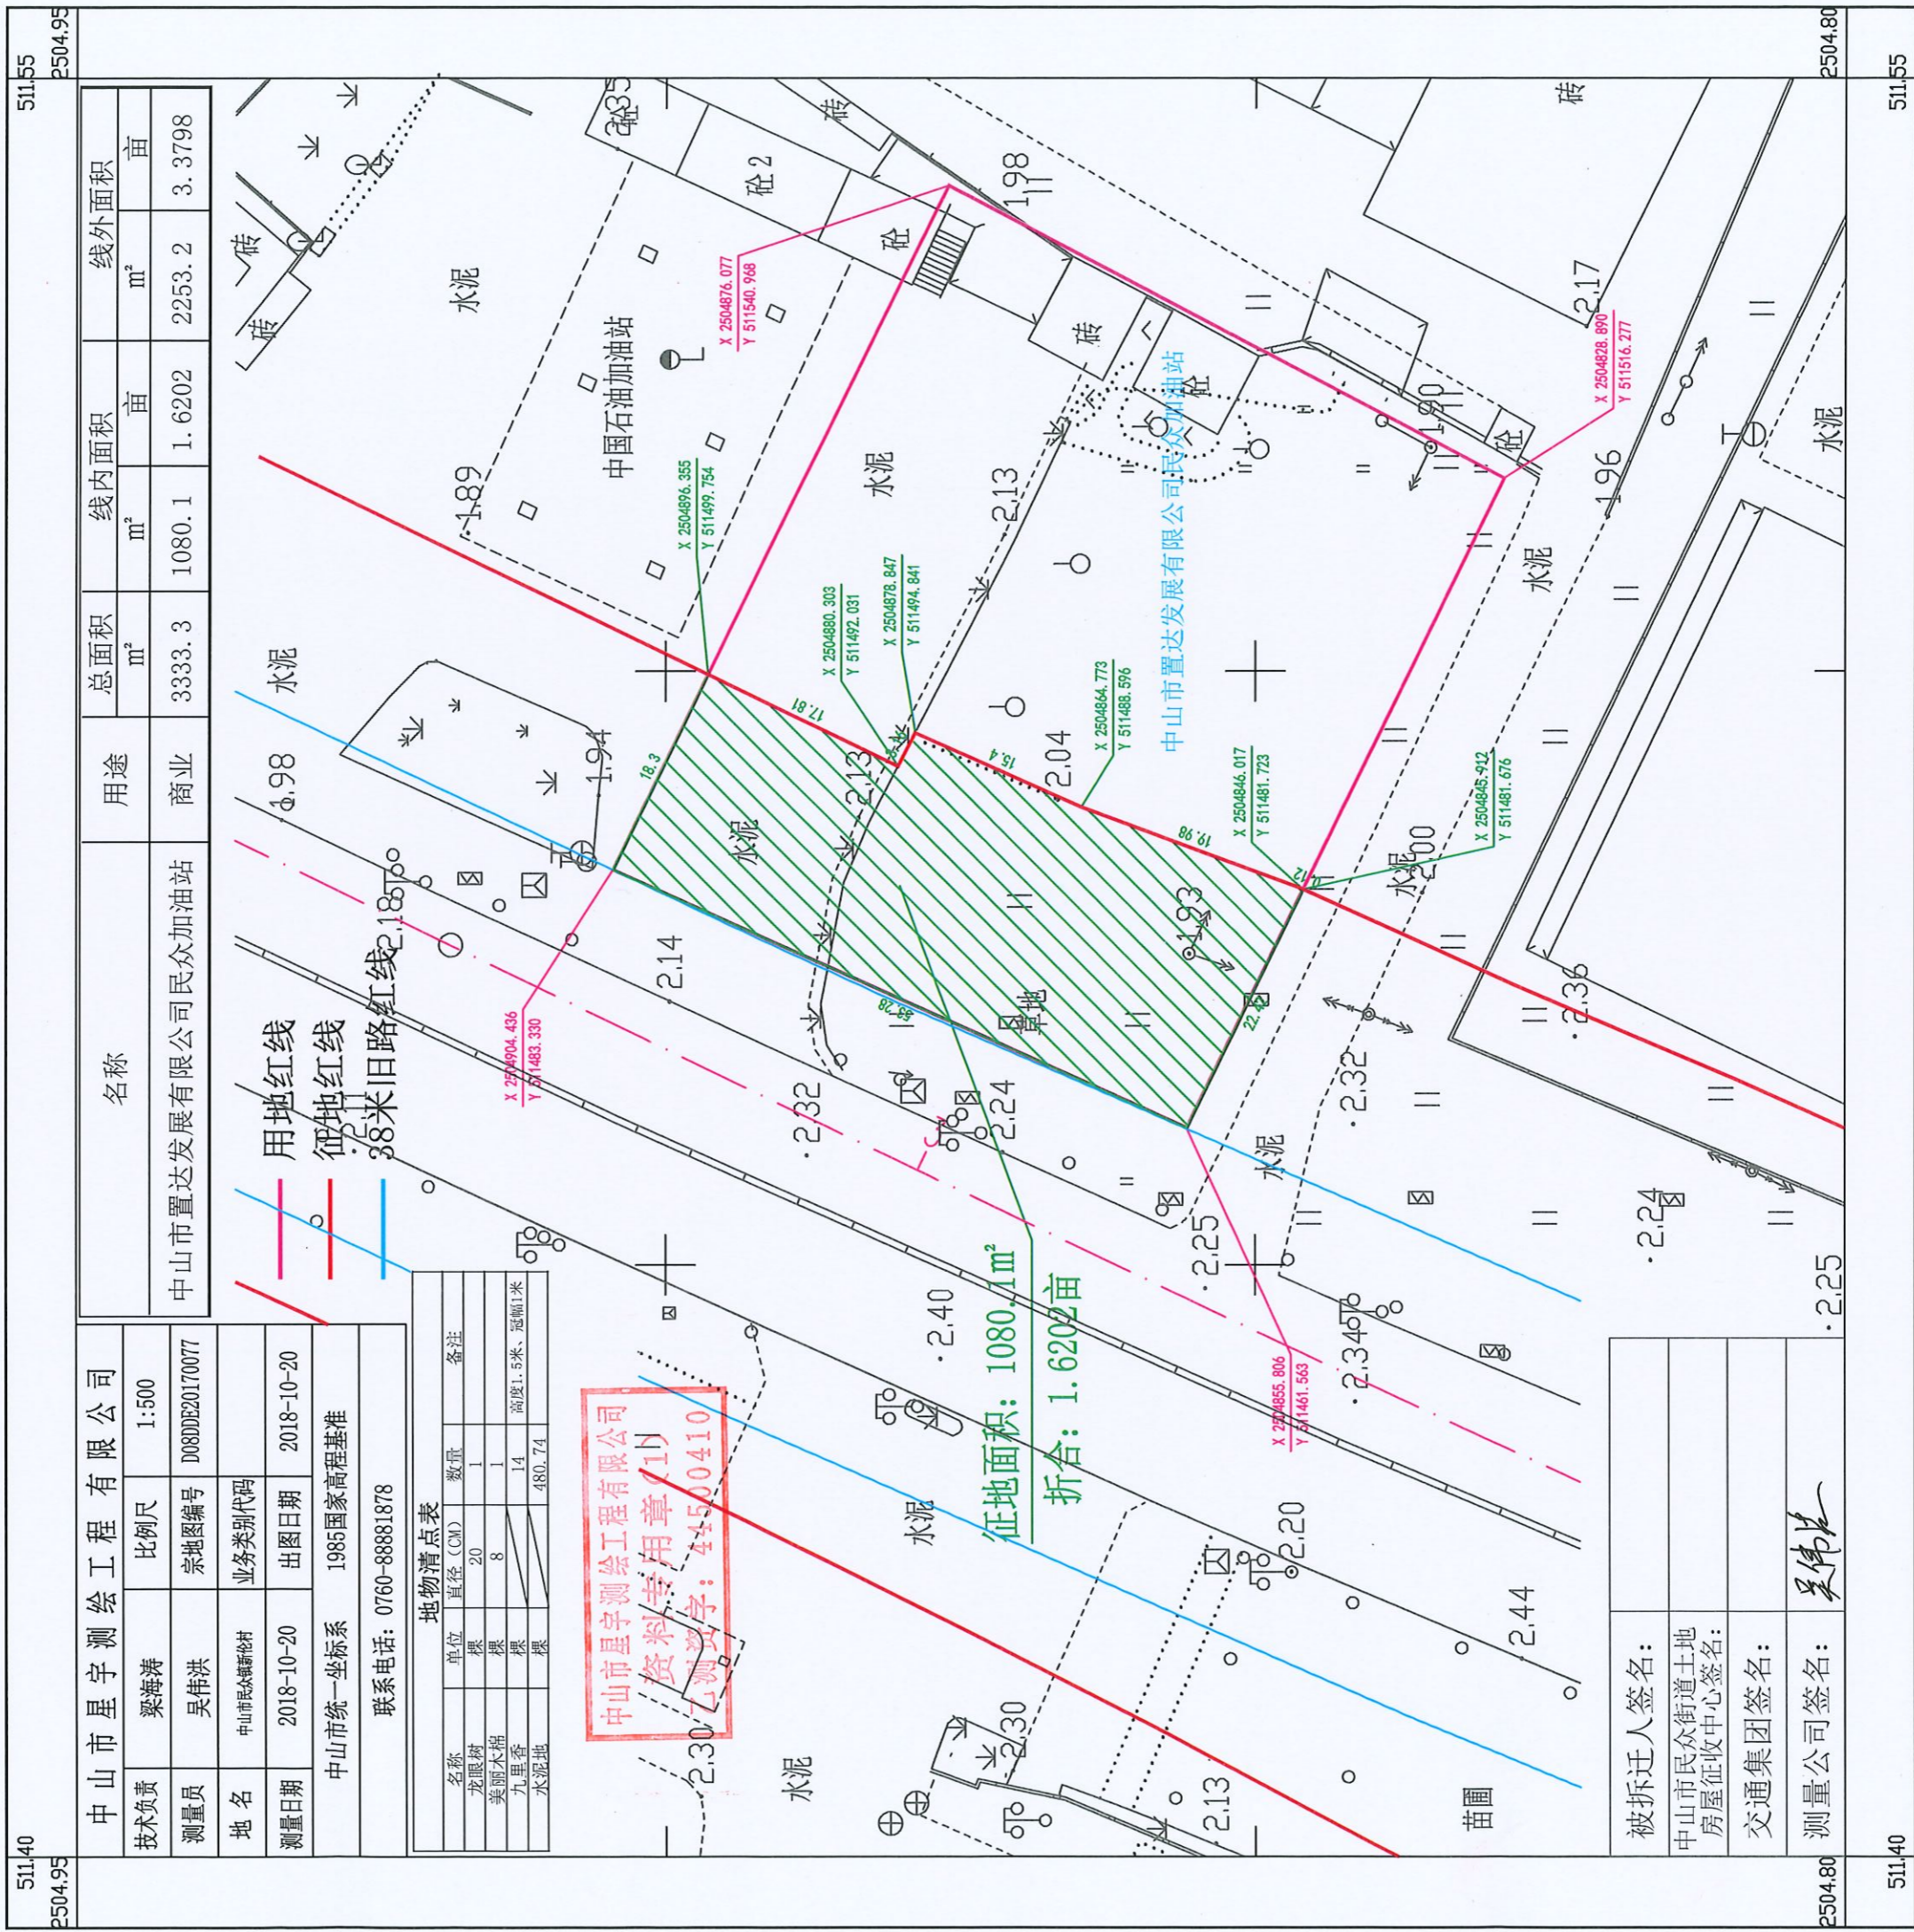

| | |
|---------|---------|
| 511.40 | 511.55 |
| 2504.95 | 2504.95 |

| | |
|---------------------|--------------------------|
| 中山市星宇测绘工程有限公司 | |
| 技术负责 | 梁海涛 比例尺 1:500 |
| 测量员 | 吴伟洪 宗地图编号 D080DE20170077 |
| 地名 | 中山市民众新伦村 业务类别代码 |
| 测量日期 | 2018-10-20 2018-10-20 |
| 中山市统一坐标系 1985国家高程基准 | |
| 联系电话: 0760-88881878 | |

| 名称 | 单位 | 直径 (CM) | 数量 | 备注 |
|------|----|---------|--------|-------------|
| 龙眼树 | 棵 | 20 | 1 | |
| 美丽木棉 | 棵 | 8 | 1 | |
| 九里香 | 棵 | | 14 | 高度1.5米、冠幅1米 |
| 水泥地 | | | 480.74 | |

中山市星宇测绘工程有限公司
资料专用章(1)
图测数字: 44500410

| | | | | | | | | | |
|----|------------------|----|----|-----|-----------------------|------|-----------------------|------|-----------------------|
| 名称 | 中山市置达发展有限公司民众加油站 | 用途 | 商业 | 总面积 | 3333.3 m ² | 线内面积 | 1080.1 m ² | 线外面积 | 2253.2 m ² |
| | | | | | | | | | 3.3798 亩 |

| | |
|--------------------|-----|
| 被拆迁人签名: | |
| 中山市民众街道土地房屋征收中心签名: | |
| 交通集团签名: | |
| 测量公司签名: | 吴伟洪 |

| | |
|---------|---------|
| 511.40 | 511.55 |
| 2504.80 | 2504.80 |