


省道S111中山段（洪奇沥大桥~中山港大桥段）改建工程（K57+213-K57+266）新伦村段中山市置达发展有限公司征地图
2504.85-511.40

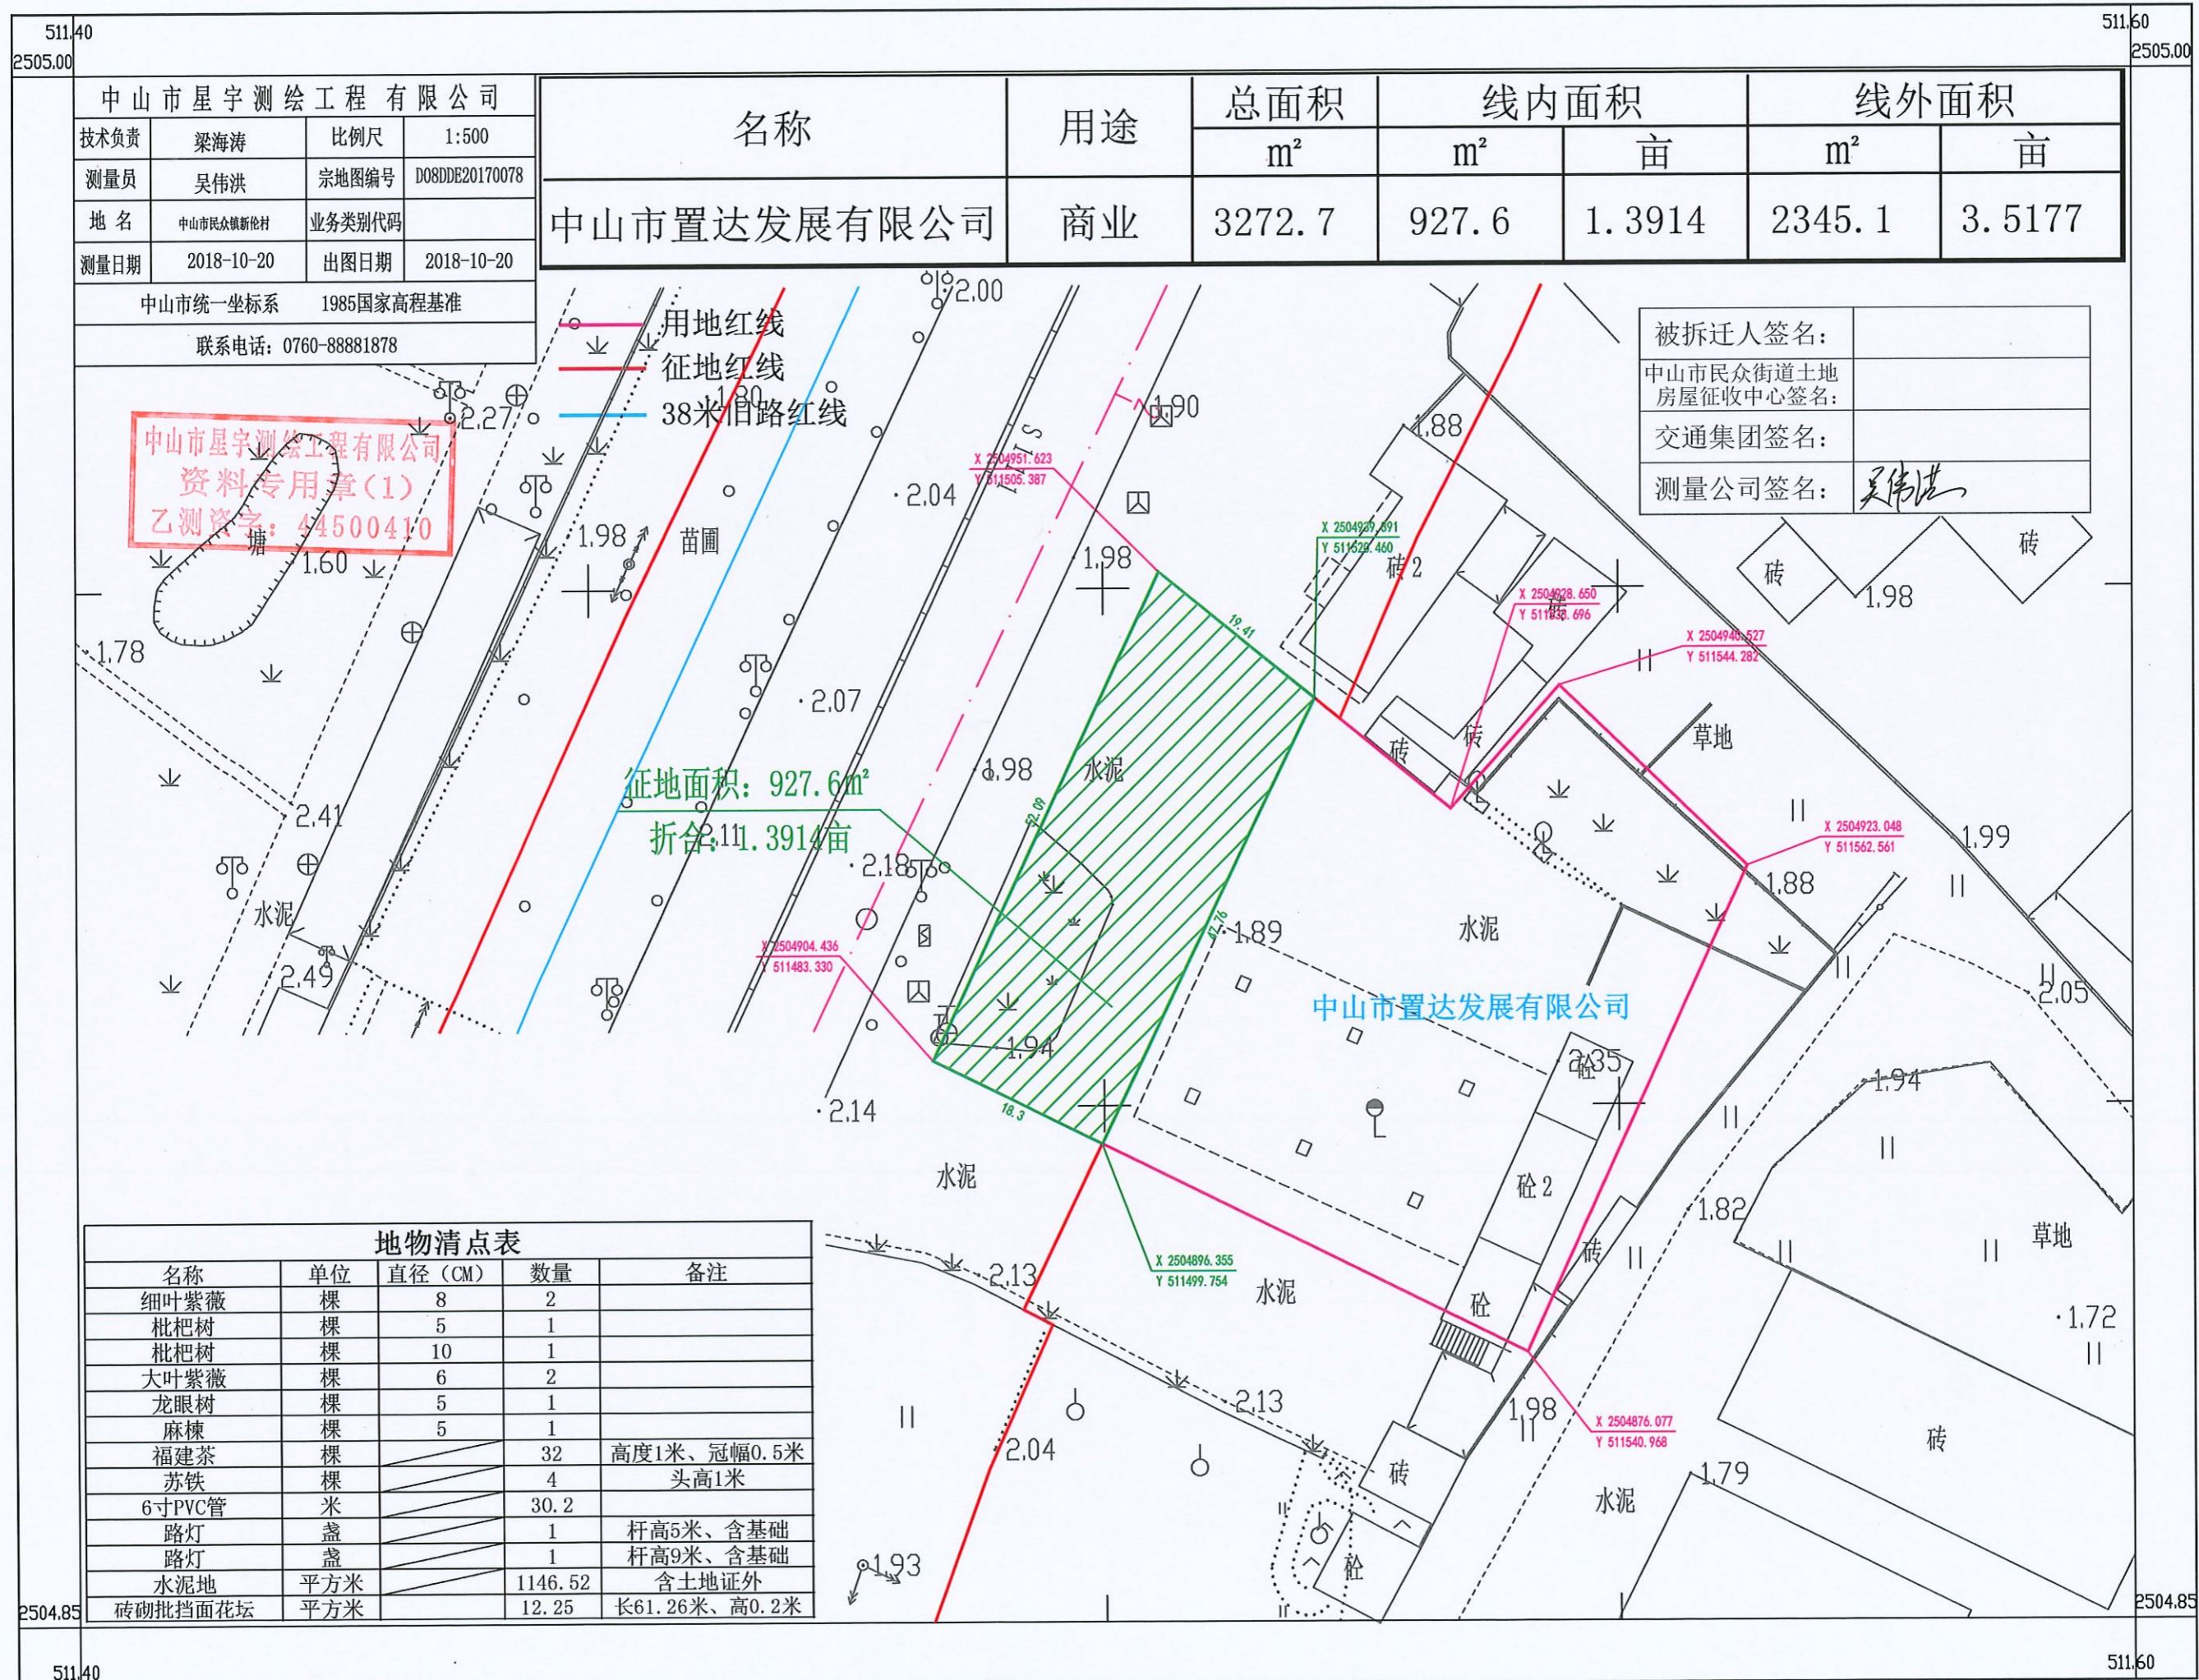

511.40 2505.00 511.60 2505.00

中山市星宇测绘工程有限公司			
技术负责	梁海涛	比例尺	1:500
测量员	吴伟洪	宗地图编号	D08DDE20170078
地名	中山市民众镇新伦村	业务类别代码	
测量日期	2018-10-20	出图日期	2018-10-20
中山市统一坐标系		1985国家高程基准	
联系电话: 0760-88881878			

名称	用途	总面积		线内面积		线外面积	
		m ²	亩	m ²	亩	m ²	亩
中山市置达发展有限公司	商业	3272.7	1.3914	927.6	1.3914	2345.1	3.5177

中山市星宇测绘工程有限公司
资料专用章(1)
乙测资字: 44500410

被拆迁人签名:	
中山市民众街道土地房屋征收中心签名:	
交通集团签名:	
测量公司签名:	吴伟洪

征地面积: 927.6m²
折合: 1.3914亩

名称	单位	直径 (CM)	数量	备注
细叶紫薇	棵	8	2	
枇杷树	棵	5	1	
枇杷树	棵	10	1	
大叶紫薇	棵	6	2	
龙眼树	棵	5	1	
麻楝	棵	5	1	
福建茶	棵		32	高度1米、冠幅0.5米
苏铁	棵		4	头高1米
6寸PVC管	米		30.2	
路灯	盏		1	杆高5米、含基础
路灯	盏		1	杆高9米、含基础
水泥地	平方米		1146.52	含土地证外
砖砌批挡面花坛	平方米		12.25	长61.26米、高0.2米

2504.85 511.40 511.60 2504.85