宗地图

单位：m,m²

宗地代码：

图纸编号：D01ZPD20220084

所在图幅号：

坐标系统：中山市统一坐标系

土地权利人：中山市黄圃镇人民政府

宗地面积：72246.41

坐落：中山市黄圃镇岭栏路

高程系统：1985国家高程基准

界址点坐标表

点号	X	Y	边长
J1	2516306.554	496819.331	12.20
J2	2516312.502	496829.986	29.52
J3	2516326.888	496855.767	10.56
J4	2516332.036	496864.990	7.80
J5	2516336.123	496871.636	1.77
J6	2516337.051	496873.147	23.49
J7	2516313.978	496877.579	26.16
J8	2516330.673	496900.253	32.72
J9	2516339.284	496931.823	23.84
J10	2516333.112	496954.945	42.60
J11	2516335.012	496997.402	13.72
J12	2516337.384	497010.920	10.65
J13	2516345.671	497004.233	8.18
J14	2516351.896	496996.934	3.84
J15	2516355.602	496997.342	4.12
J16	2516359.705	496998.315	4.83
J17	2516363.814	497000.445	3.73
J18	2516366.559	497002.972	7.82
J19	2516371.465	497006.809	6.46
J20	2516375.594	497014.008	2.89
J21	2516375.162	497016.282	1.84
J22	2516375.107	497018.125	3.51
J23	2516375.774	497021.567	3.73
J24	2516376.484	497025.224	8.41
J25	2516382.100	497031.486	9.38
J26	2516381.405	497040.841	56.15
J27	2516362.574	497096.979	33.76
J28	2516385.424	497130.617	15.11
J29	2516396.222	497145.702	11.97
J30	2516394.852	497157.593	14.80
J31	2516383.027	497172.080	14.43
J32	2516373.036	497182.497	21.98
J33	2516365.606	497203.182	26.51
J34	2516361.532	497229.418	19.91
J35	2516363.751	497249.231	21.30
J36	2516369.633	497269.700	5.66
J37	2516369.406	497275.352	11.11
J38	2516369.454	497286.461	12.13
J39	2516371.415	497298.431	24.83
J40	2516378.284	497321.661	38.31
J41	2516389.609	497358.254	21.19
J42	2516378.617	497376.372	4.33
J43	2516380.488	497380.280	69.09
J44	2516311.525	497376.017	29.67
J45	2516282.391	497370.415	6.16
J46	2516276.339	497369.251	3.45
J47	2516276.384	497372.701	6.47
J48	2516282.672	497374.234	20.15
J49	2516282.564	497372.991	4.21
J50	2516282.204	497368.791	20.09
J51	2516280.226	497348.802	20.09
J52	2516257.963	497328.844	2.09
J53	2516257.710	497326.766	20.10
J54	2516255.598	497306.782	2.67
J55	2516255.264	497304.132	9.14
J56	2516253.980	497295.080	20.89
J57	2516251.067	497274.395	20.89
J58	2516248.336	497253.686	20.89

界址点坐标表

点号	X	Y	边长
J58	2516248.336	497253.686	20.89
J59	2516245.785	497232.954	20.89
J60	2516243.415	497212.201	20.89
J61	2516241.227	497191.427	20.89
J62	2516239.219	497170.636	16.09
J63	2516237.798	497154.609	49.16
J64	2516233.615	497105.631	25.99
J65	2516230.115	497079.879	170.77
J66	2516219.886	496909.419	133.42
J67	2516216.894	496776.032	5.11
J68	2516221.990	496776.470	1.00
J69	2516222.916	496776.821	9.81
J70	2516232.096	496780.266	8.05
J71	2516239.635	496783.095	9.85
J72	2516248.290	496787.788	0.51
J73	2516248.783	496787.651	1.04
J74	2516249.610	496787.020	12.64
J75	2516260.038	496784.158	18.37
J76	2516276.191	496802.916	6.17
J77	2516281.816	496805.859	9.42
J78	2516290.349	496809.402	1.66
J79	2516290.493	496811.055	7.59
J80	2516297.947	496812.485	7.40
J81	2516303.740	496817.093	3.60
J1	2516306.554	496819.331	

S=72246.41 平方 0108.37亩

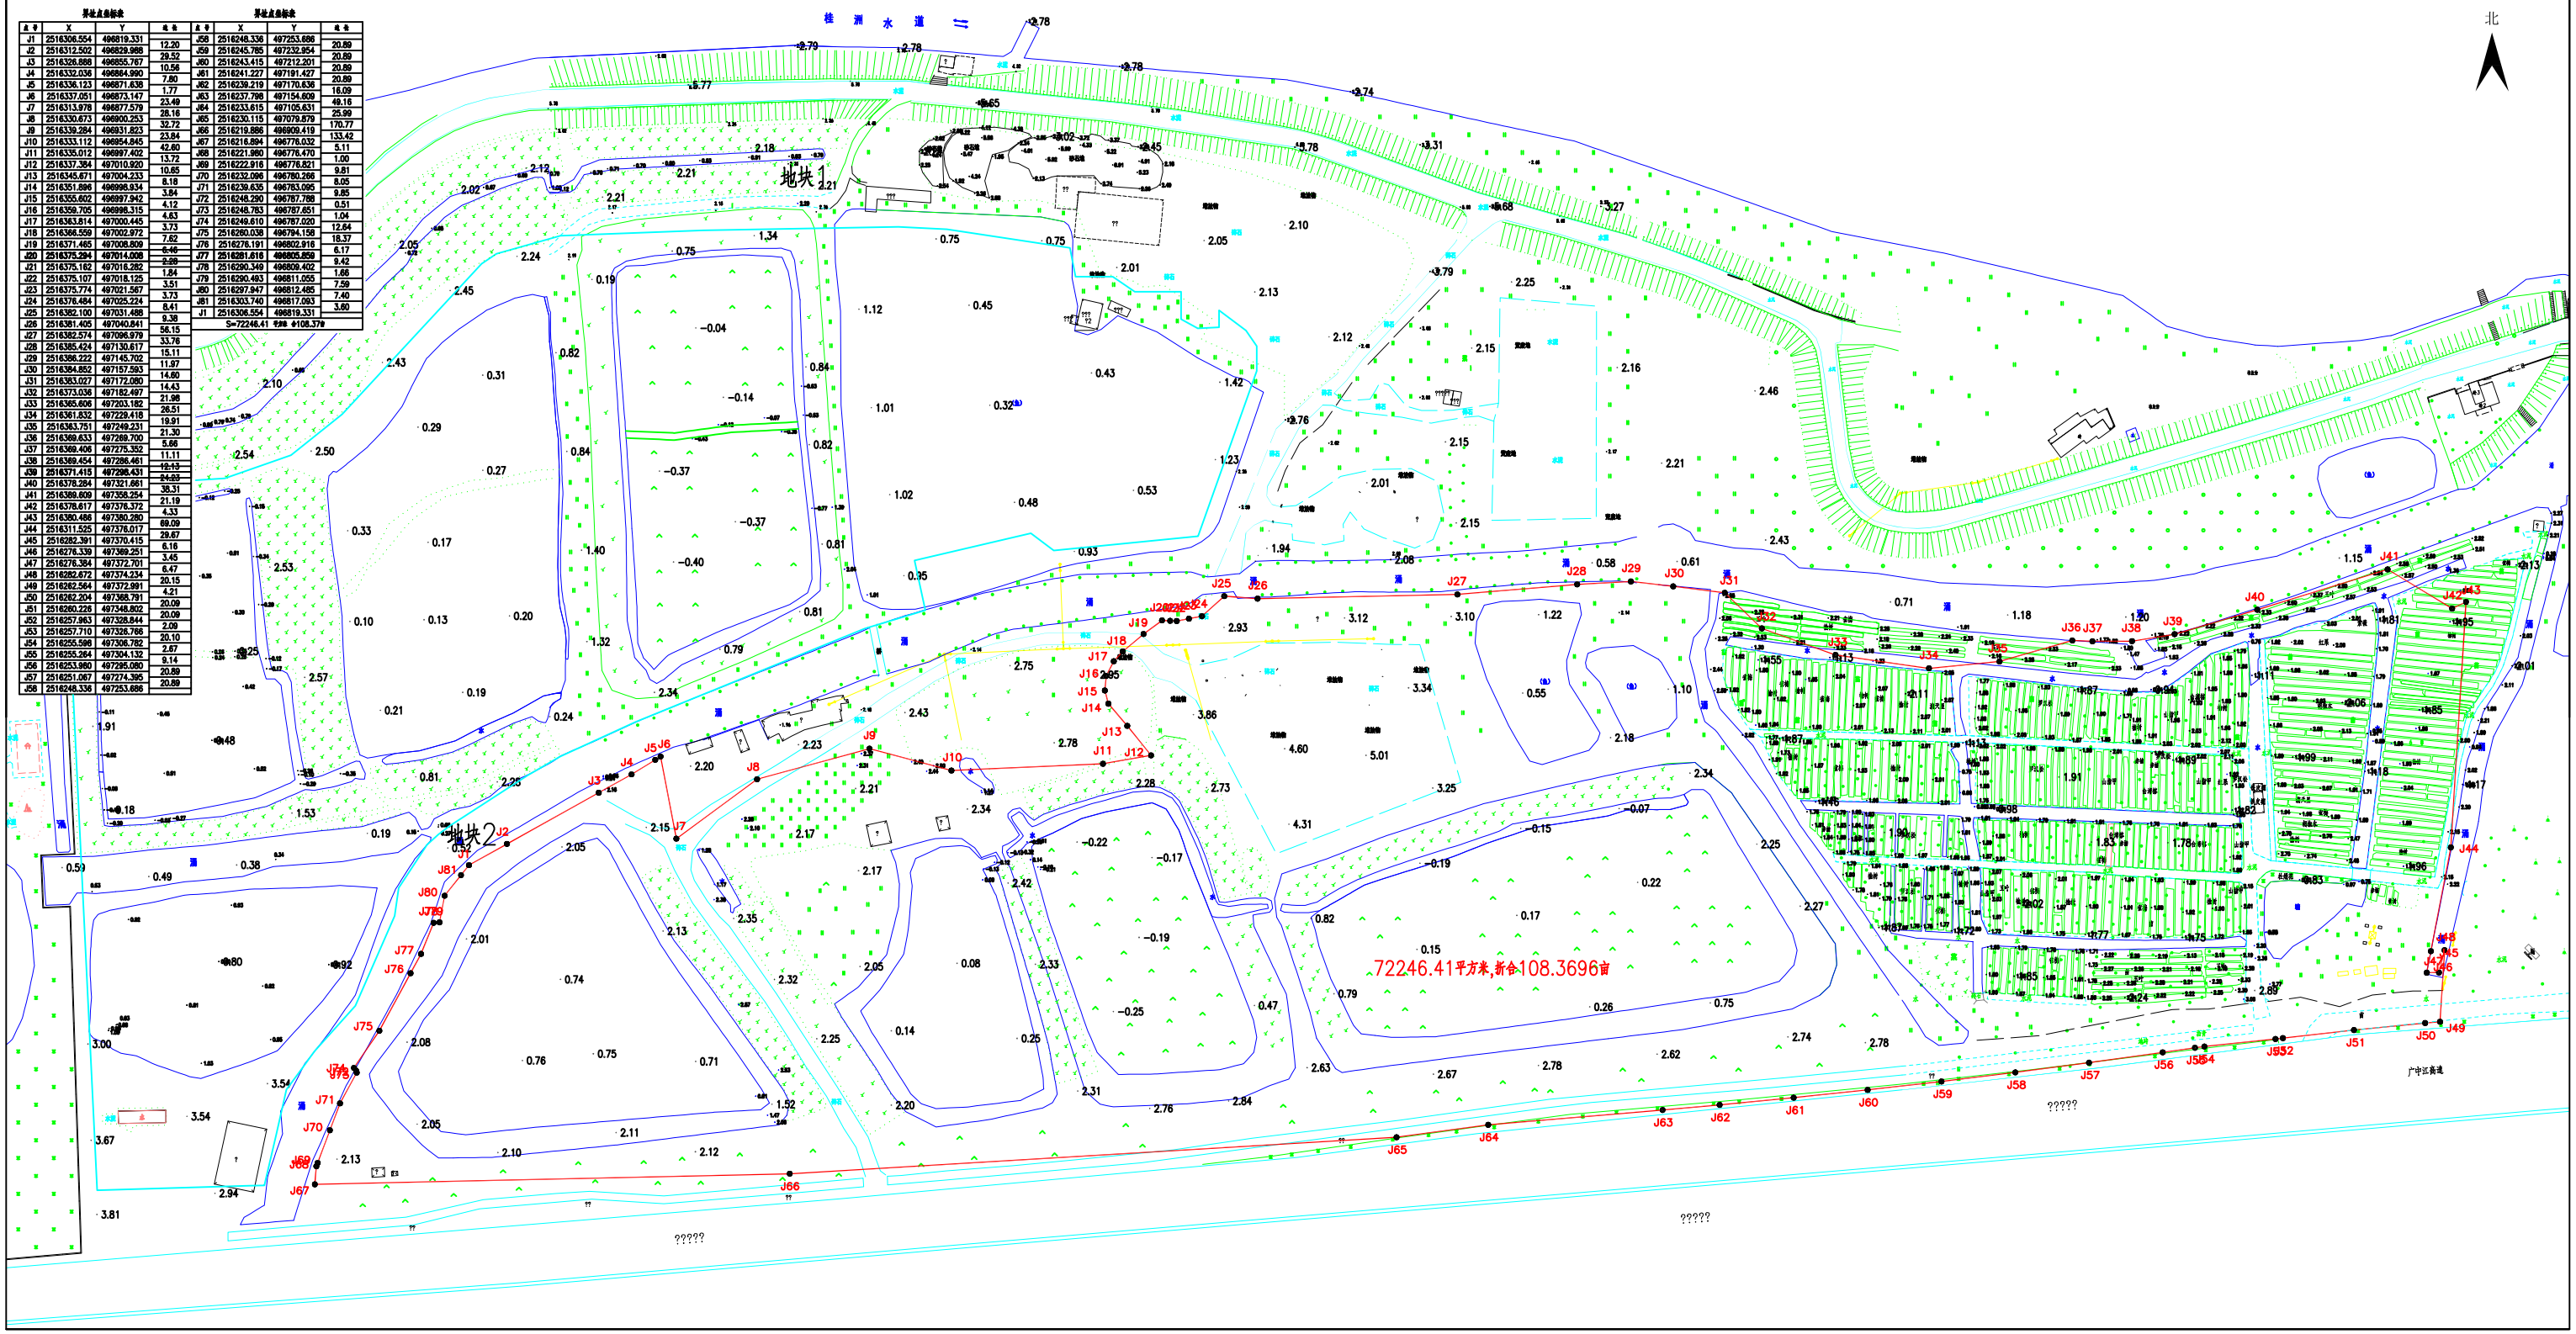

中山市蓝图测绘工程有限公司作业单位

2022年12月解析法测绘界址点

制图日期：2022年12月14日

审核日期：2022年12月14日

1：1000

制图者：苏锐权

审核者：毛正旺