


中山南头投资经营有限公司洗砂场宗地图

二维码

单位: m.m²

宗地代码:
图纸编号: D02XFA202430001
所在图幅号:
坐标系统: 国家2000坐标
不动产单元号:

宗地面积: 4035.4
坐落: 中山市南头镇民安村
高程系统: 1985国家高程基准

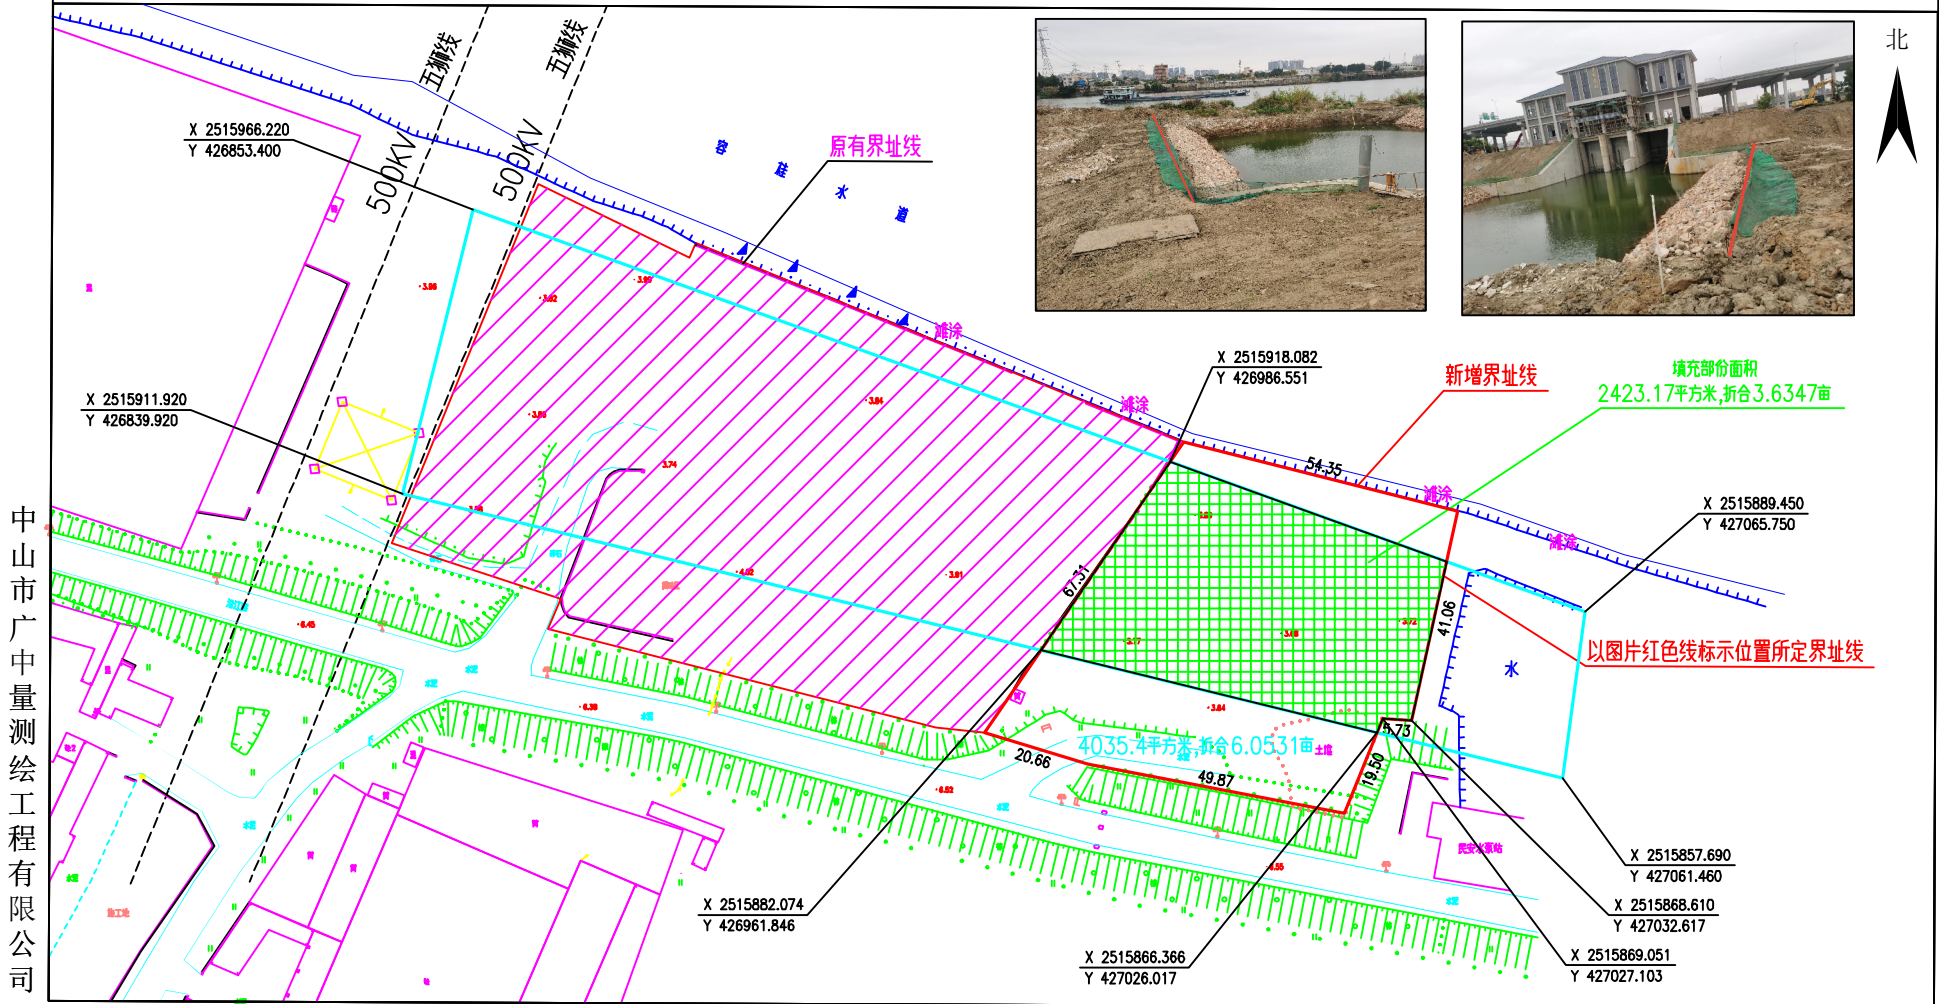

中山市广中量测绘工程有限公司

2024年03月解析法测绘界址点
制图日期: 2024年03月06日
审核日期: 2024年03月06日

1:500

制图者: 梁赞棠
审核者: 洗杰文

第2页,共3页

中山南头投资经营有限公司洗砂场宗地图


二维码

单位: m.m²

宗地代码:
图纸编号: D02XFA202430001
所在图幅号:
坐标系统: 中山市统一坐标系
不动产单元号:

宗地面积: 4035.4
坐落: 中山市南头镇民安村
高程系统: 1985国家高程基准

中山市广中量测绘工程有限公司

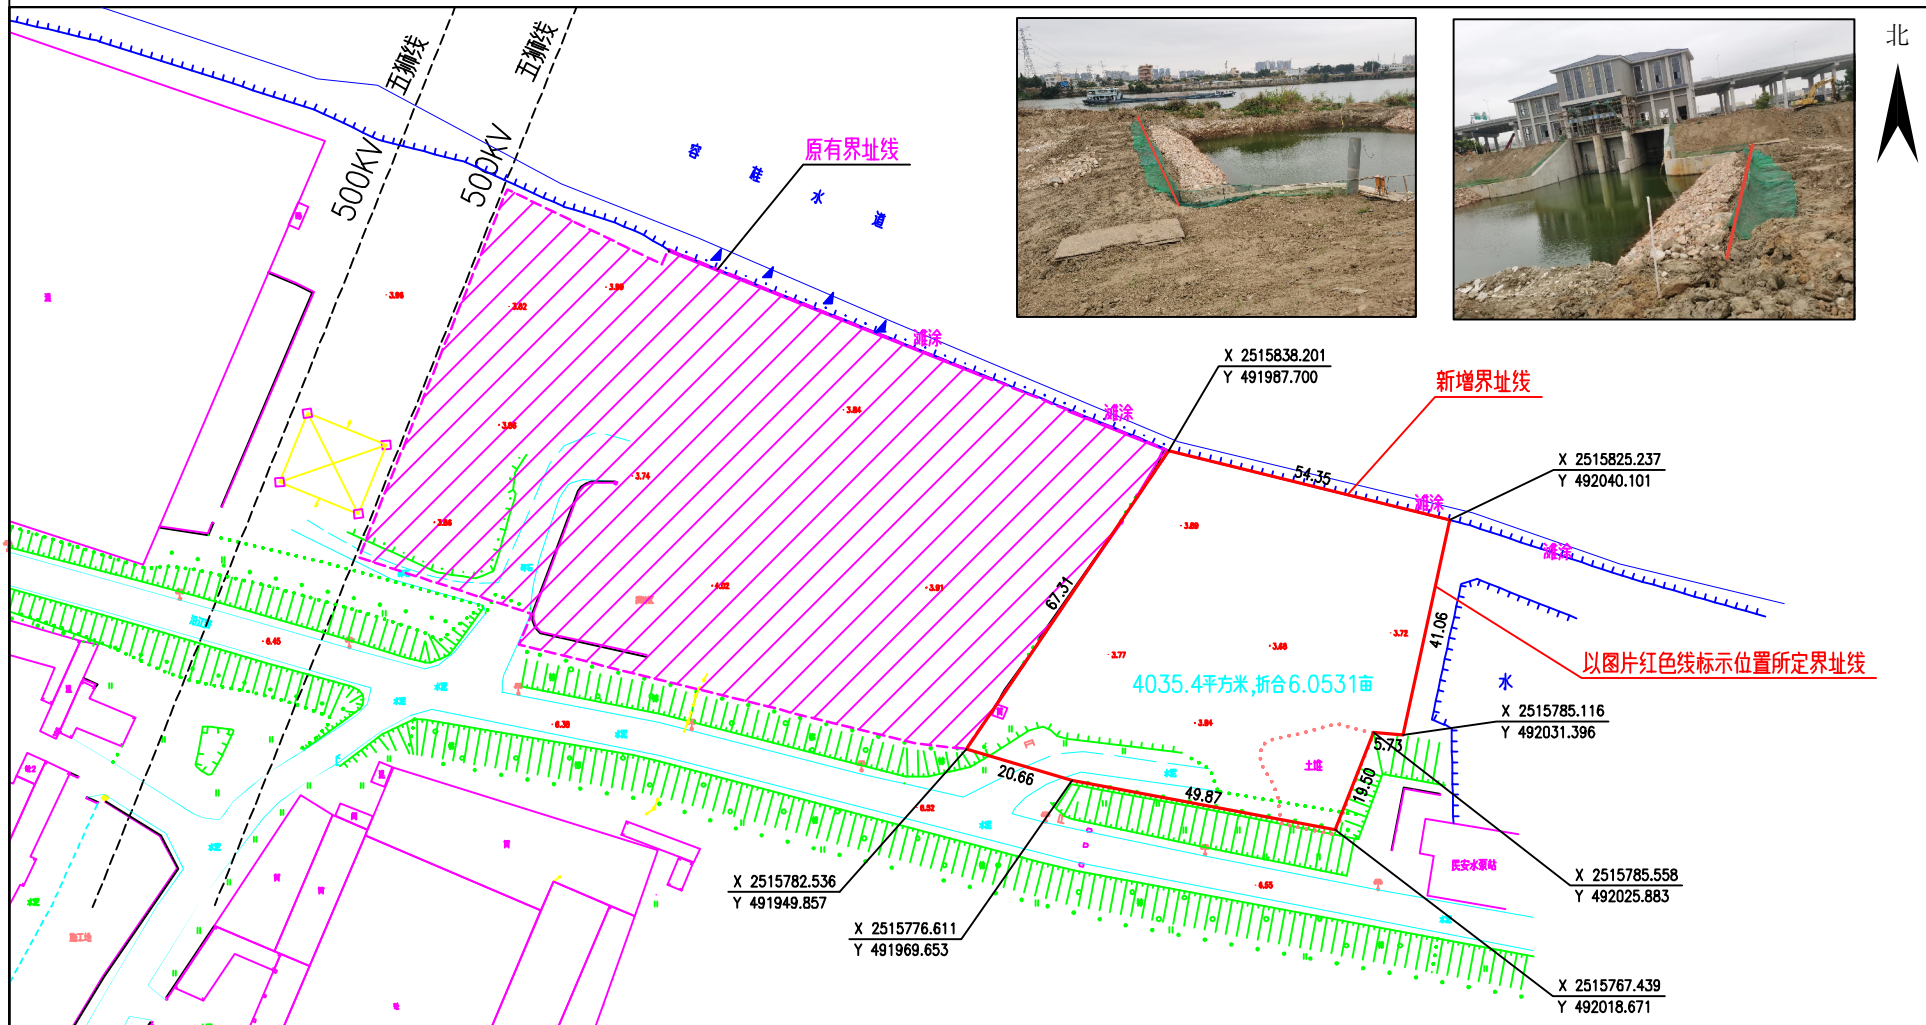

2024年03月解析法测绘界址点

制图日期: 2024年03月06日

审核日期: 2024年03月06日

1:500

制图者: 梁赞棠
审核者: 冼杰文

第3页,共3页